

FÖRKLARINGAR

MÅTT ANGES I MILLIMETER.
MÅTT KONTROLLERAS PÅ PLATS


- Ei60
- MÖBLERINGSFÖRSLAG

FÖRESKRIFTER

AREA
BTA: 304 M²
BYA: 152 M²
BOA / LGH: 128 M²
BOA TOTALT: 256 M²


HÄNVISNINGAR

MARK - SE MARKSEKTIONER

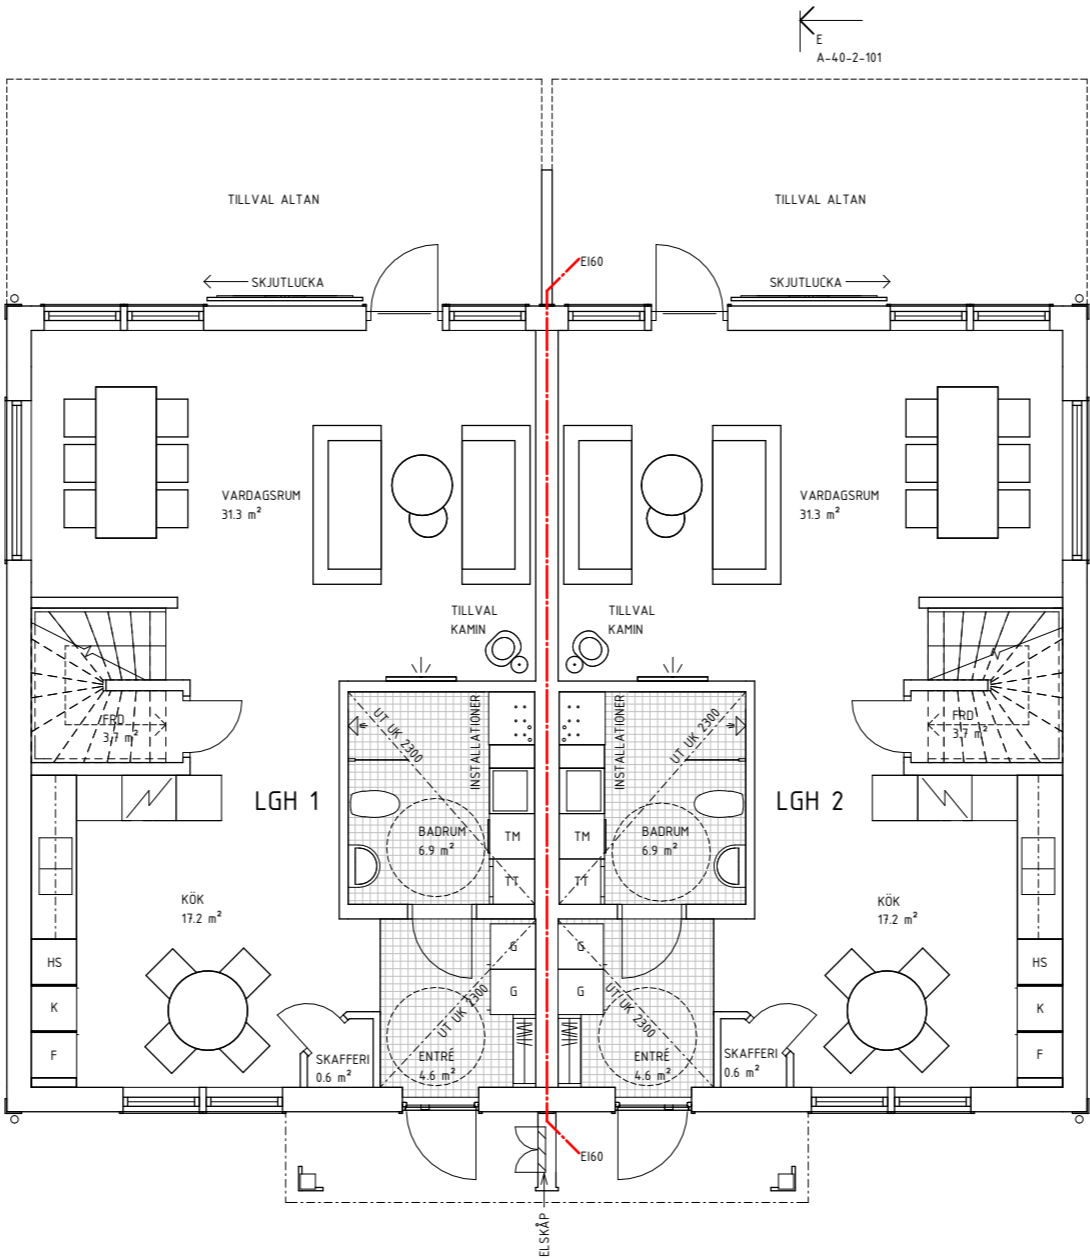

PLAN 1

SKALA 1:50 (A3 1:100)

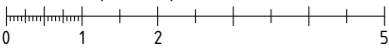

METER

OPE GÅRDSTUN, OPE 7:1		
ÖSTERSUNDS KOMMUN		
BearPeak		
ETT FÄLLNÄKA LIV		
<input checked="" type="checkbox"/>	A	KONTROLLBOLAGET NORR AB tel. 070 - 486 75 73
<input checked="" type="checkbox"/>	K	HERMANSSONS BYGGKONSULT tel. 063 - 10 00 53
<input checked="" type="checkbox"/>	K-PREFAB	ATTACUS TRÄHUS tel. 0644 - XXXX
<input checked="" type="checkbox"/>	MARK	ARCTAN tel. 070 - 973 63 48
<input checked="" type="checkbox"/>	VE	AFRY AB tel. 070 - 106 46 68
<input checked="" type="checkbox"/>	VS	ENVED AB tel. 079 - 103 80 90
<input checked="" type="checkbox"/>	EL	AFRY AB tel. 070 - 206 44 88
UPPDRAG NR 2021371		
RITAD/KONSTR. AV S. SELIN		
HANDLÄGGARE S. SELIN		
ANSVARIG V. LUNDIN		
NYBYGGNATION AV BOSTÄDER		
PARHUS OPE		
PLAN 1		
SKALA	NUMMER	BET
A1 1:50	A-40-1-101	
A3 1:100		