

FÖRKLARINGAR

MÅTT ANGES I MILLIMETER.
MÅTT KONTROLLERAS PÅ PLATS

----- BEFINTLIG MARKLINJE

— NY MARKLINJE

— EI60

4LGH LÄNGOR NR. 09, 10

FÖRESKRIFTER


AREA
BTA: 773 M²
BYA: 300 M²
BOA / LGH: 128 M² (+ 42M²)
BOA TOTALT: 512 M² (+ 168 M²)

FÖR ÖVRIG INFORMATION SE ANSÖKNINGSBLANKETT

HÄNVISNINGAR


FÖR ÖVRIG INFORMATION SE ANSÖKNINGSBLANKETT

MARK - SE MARKSEKTIONER

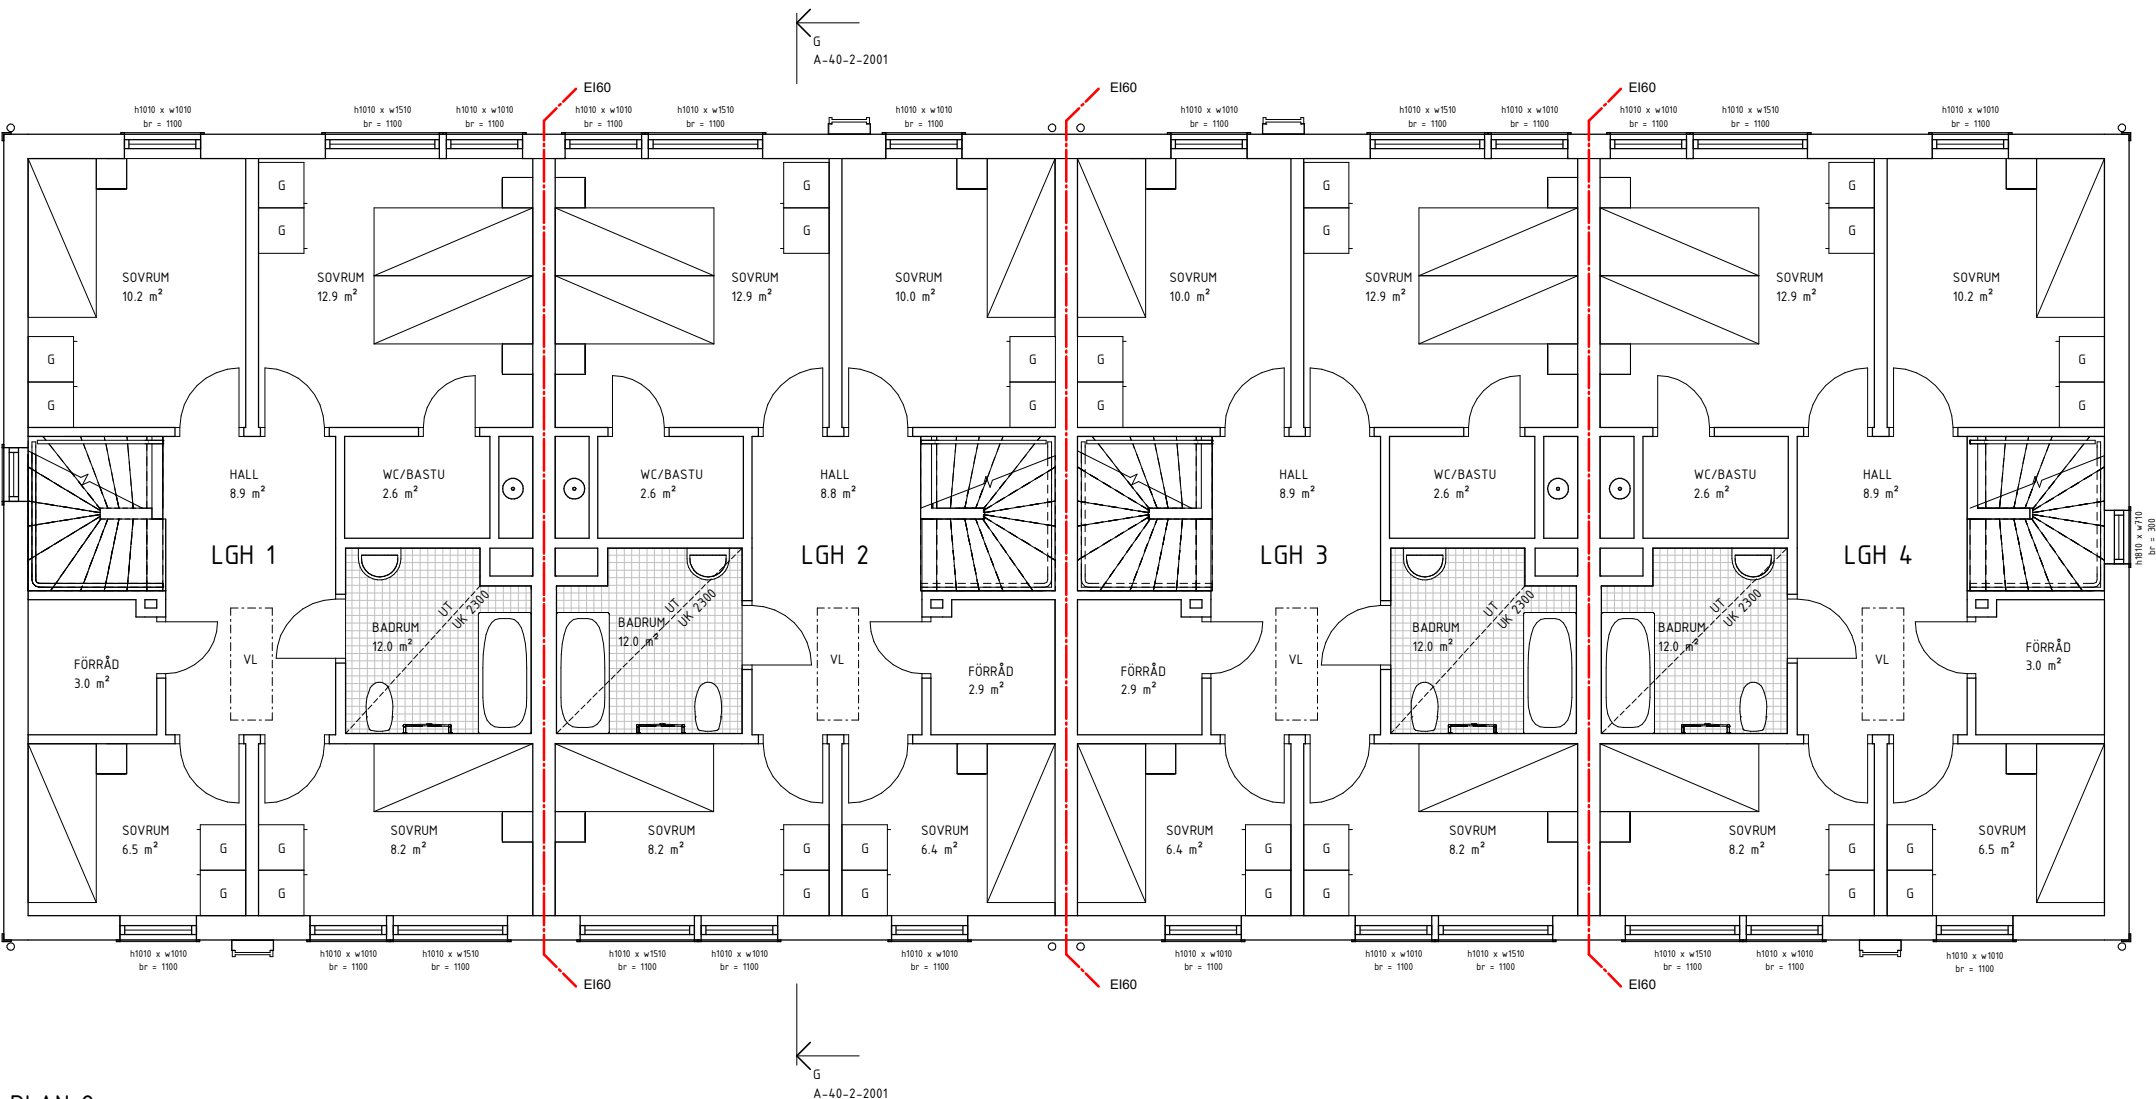

PLAN 2

SKALA 1:50 (A3 1:100)

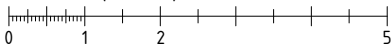

METER

BET	ÄNDRINGEN AVSER	DATUM	SIGN
BYGGLOVSHANDLING			
OPE GÅRDSTUN, OPE 7:1			
ÖSTERSUNDS KOMMUN			
<div><div></div><div>KONTROLLBOLAGET</div></div>			
<input checked="" type="checkbox"/>	A KONTROLLBOLAGET NORR AB		
<input type="checkbox"/>			
<input type="checkbox"/>			
<input type="checkbox"/>			
<input type="checkbox"/>			
UPPRAG NR 2021371		RITAD/KONSTR. AV S. SELIN	HANDLÄGGARE S. SELIN
DATUM 2024-06-28		ANSVARIG V. LUNDIN	
NYBYGGNATION AV 4 LGH-LÅNGA PLANER			
PLAN 2			
SKALA A1 1:50 A3 1:100		NUMMER A-40-1-2002	BET