

FÖRKLARINGAR

MÅTT ANGES I MILLIMETER.
MÅTT KONTROLLERAS PÅ PLATS

----- BEFINTLIG MARKLINJE

— NY MARKLINJE

— EI60

4 LGH LÅNGOR NR. 09, 10

FÖRESKRIFTER

AREA
BTA: 773 M²
BYA: 300 M²
BOA / LGH: 128 M² (* 42M²)
BOA TOTALT: 512 M² (* 168 M²)


FÖR ÖVRIG INFORMATION SE ANSÖKNINGSBLANKETT

HÄNVISNINGAR

FÖR ÖVRIG INFORMATION SE ANSÖKNINGSBLANKETT


MARK - SE MARKSEKTIONER

BET	ÄNDRINGEN AVSER	DATUM	SIGN
BYGGLOVSHANDLING			
OPE GÅRDSTUN, OPE 7:1			
ÖSTERSUNDS KOMMUN			
 KONTROLLBOLAGET			
<input checked="" type="checkbox"/> A	KONTROLLBOLAGET NORR AB		
UPPDRAG NR.	RITAD/KONTR. AV	HANDLÄGGARE	
2021371	S. SELIN	S. SELIN	
DATUM	ANSVARIG		
2024-06-28	V. LUNDIN		
NYBYGGNATION AV 4 LGH-LÅNGA			
PLANER			
PLAN 1			
SKALA	NUMMER	BET	
A1 1:50			
A3 1:100	A-40-1-2001		

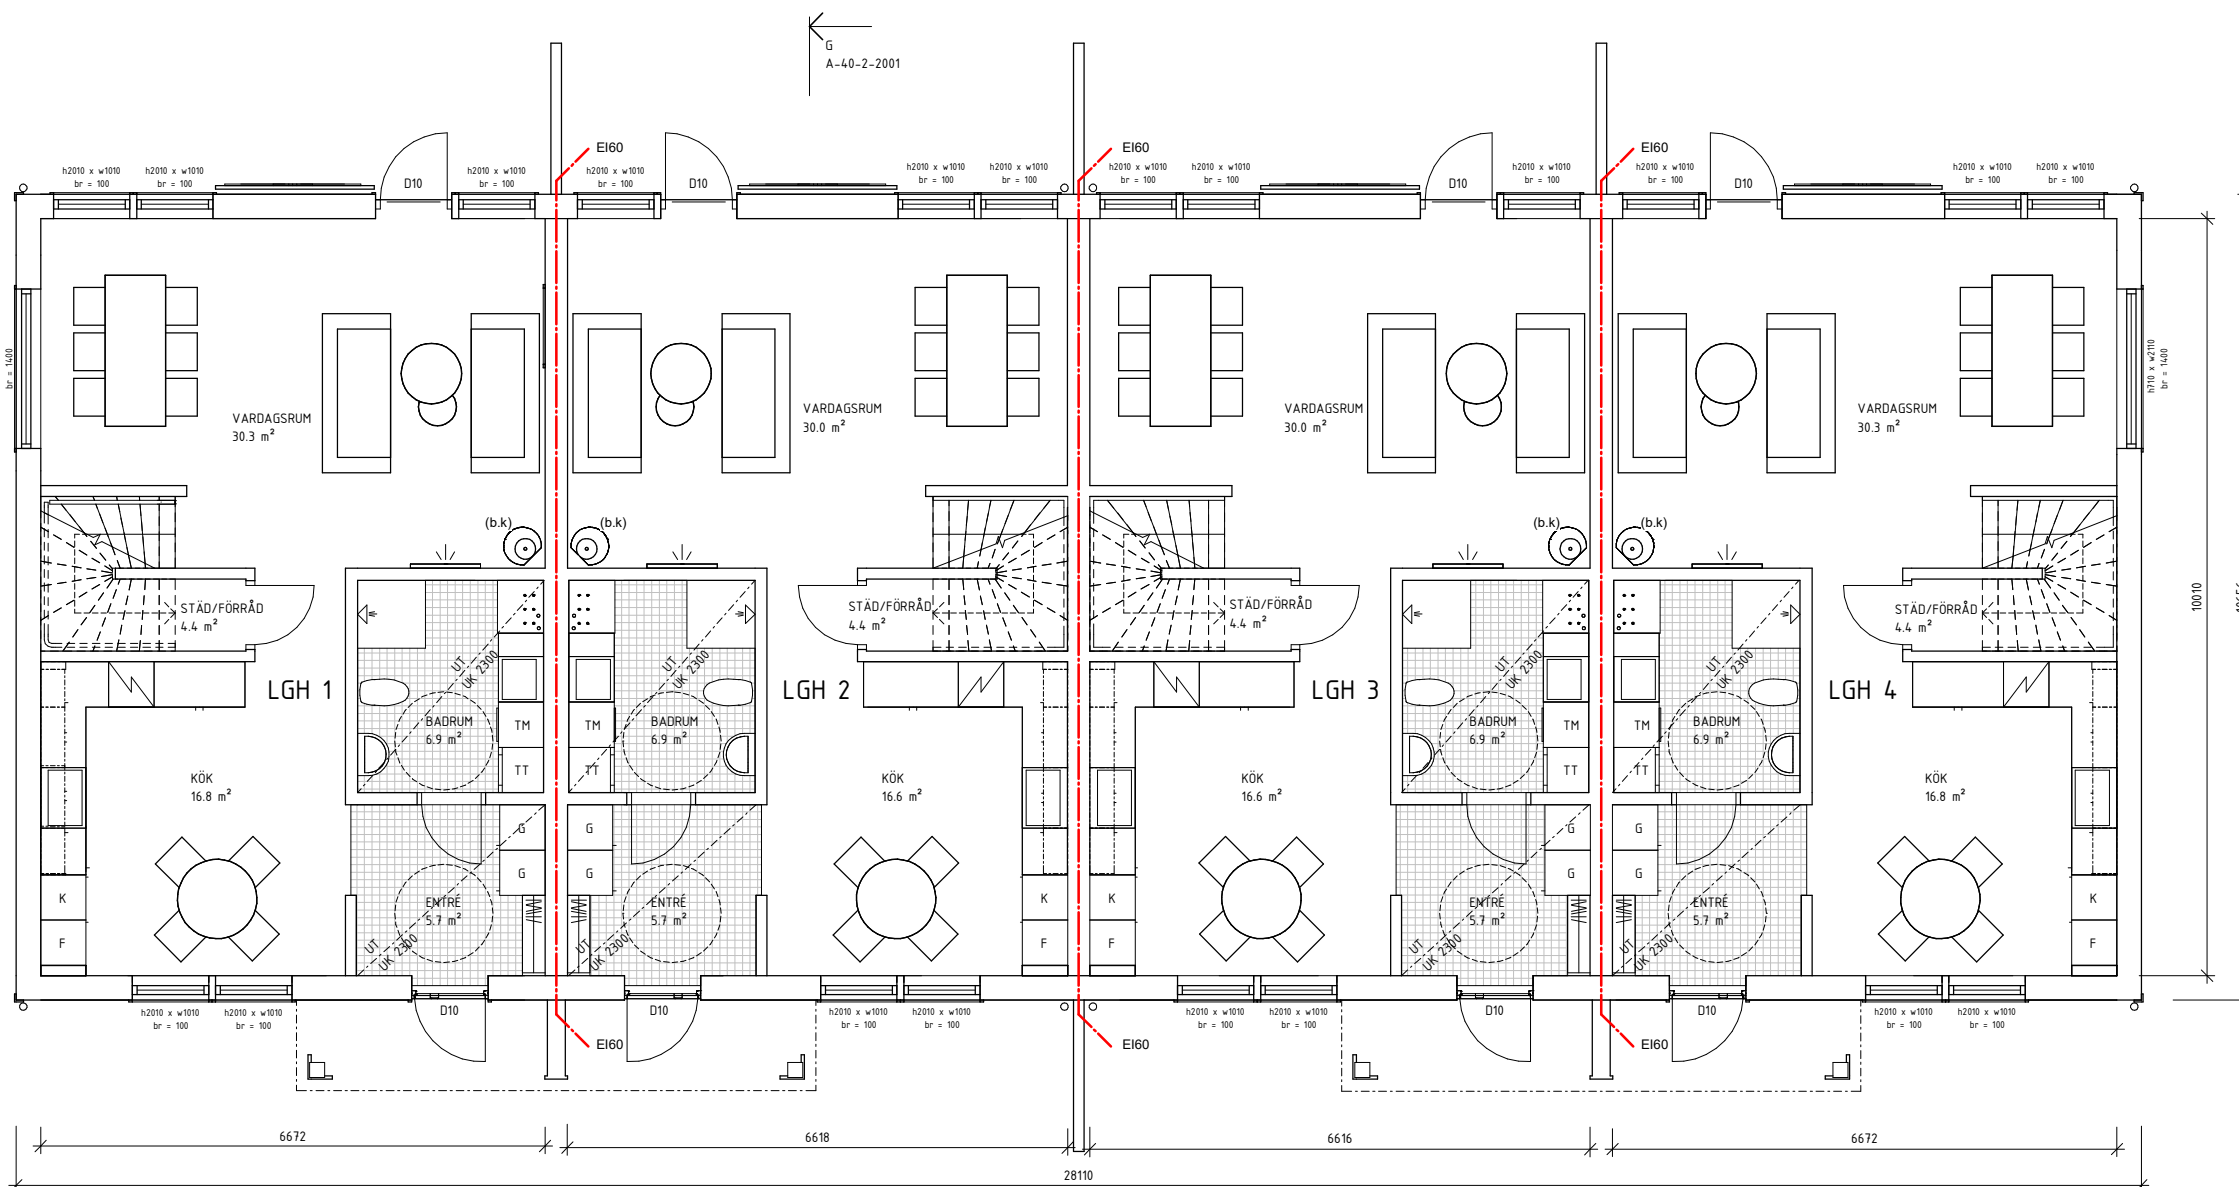

PLAN 1

SKALA 1:50 (A3 1:100)

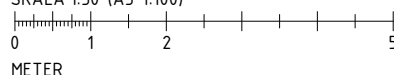

METER