

FÖRKLARINGAR

MÅTT ANGES I MILLIMETER.
MÅTT KONTROLLERAS PÅ PLATS

----- BEFINTLIG MARKLINJE

— NY MARKLINJE

— E160

4 LGH LÅNGOR NR. 09, 10

FÖRESKRIFTER


AREA
BTA: 773 M²
BYA: 300 M²
BOA / LGH: 128 M² (+ 42 M²)
BOA TOTALT: 512 M² (+ 168 M²)

FÖR ÖVRIG INFORMATION SE ANSÖKNINGSBLANKETT

HÄNVISNINGAR

FÖR ÖVRIG INFORMATION SE ANSÖKNINGSBLANKETT

MARK - SE MARKSEKTIONER

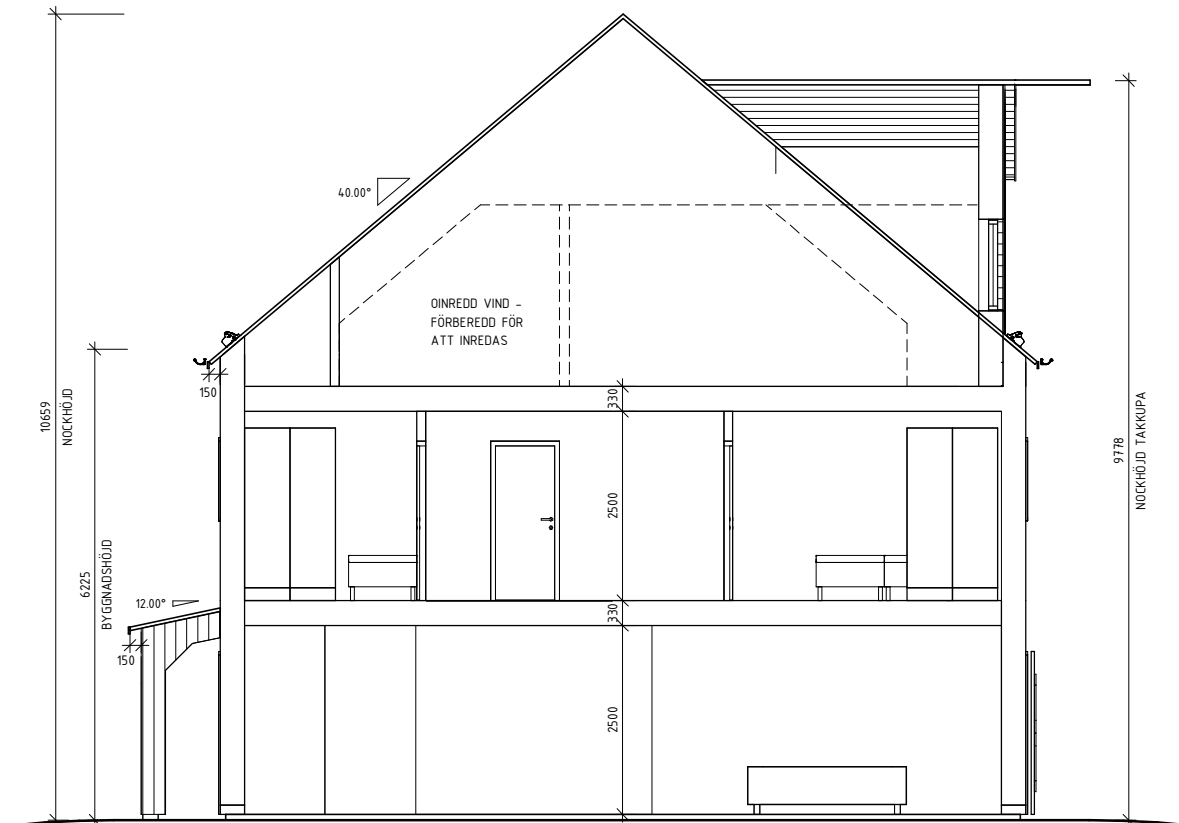


SEKTION G-G



SEKTION H-H

SKALA 1:50 (A3 1:100)

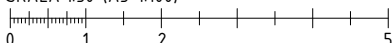

METER

BET	ÄNDRINGEN AVSER	DATUM	SIGN
BYGGLOVSHANDLING			
OPE GÅRDSTUN, OPE 7:1			
ÖSTERSUNDS KOMMUN			
 KONTROLLBOLAGET			
<input checked="" type="checkbox"/> A	KONTROLLBOLAGET NORR AB		
UPPDRAG NR. 2021371	RITAD/KONSTR. AV S. SELIN	HANDLÄGGARE S. SELIN	
DATUM 2024-06-28	ANSVARIG V. LUNDIN		
NYBYGGNATION AV 4 LGH-LÅNGA SEKTIONS-VY			
SEKTION G-G, H-H			
SKALA A1 1:50 A3 1:100	NUMMER A-40-2-2001	BET	