



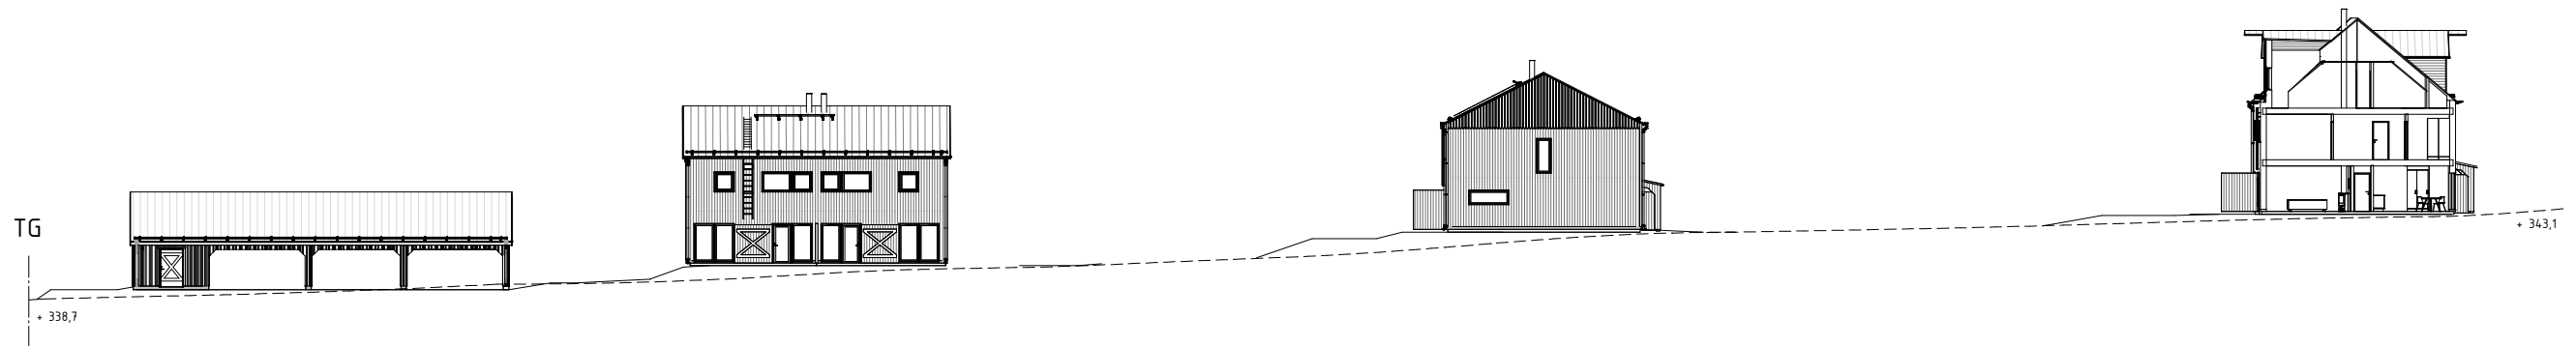


MARKSEKTION A-A

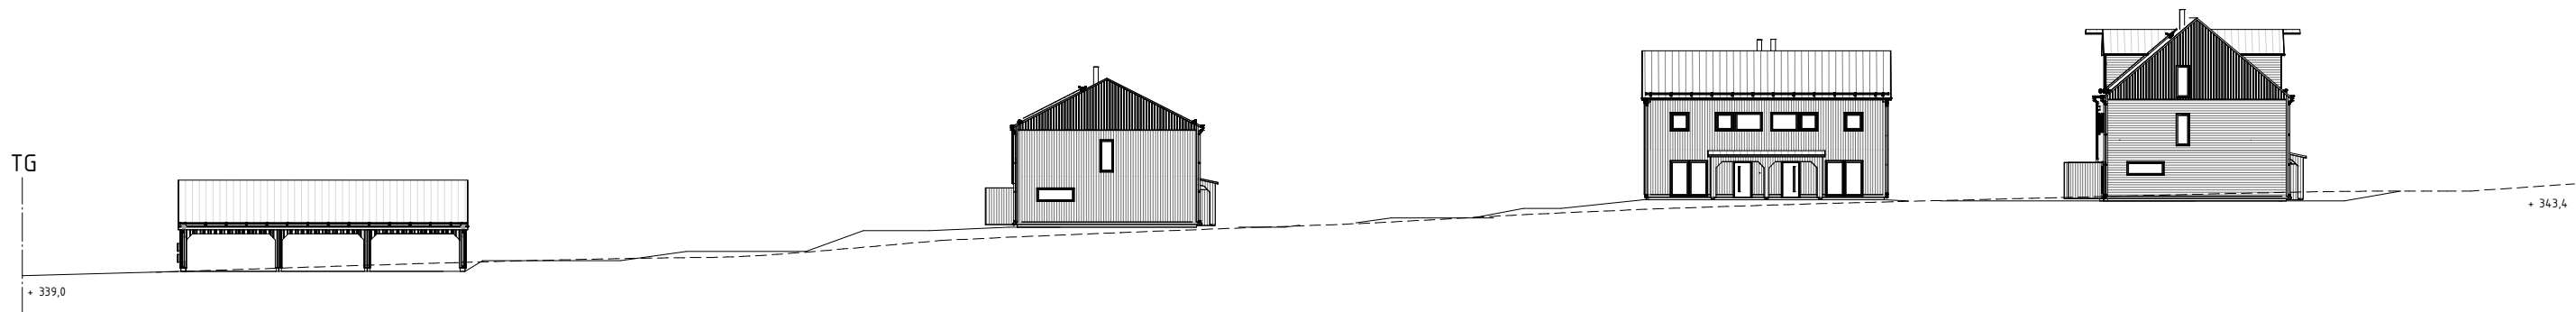


MARKSEKTION B-B



MARKSEKTION C-C

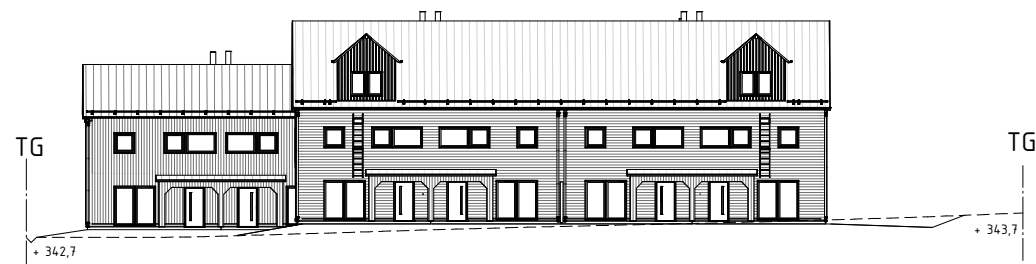

MARKSEKTION D-D

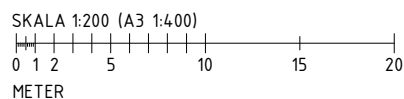

BET		ÄNDRINGEN AVSER		DATUM		SIGN	
BYGGLOVSHANDLING							
OPE GÅRDSTUN OPE 7:1							
ÖSTERSUNDS KOMMUN							
		KONTROLLBOLAGET					
<input checked="" type="checkbox"/>		A		KONTROLLBOLAGET NORR AB			
<input type="checkbox"/>							
<input type="checkbox"/>							
<input type="checkbox"/>							
<input type="checkbox"/>							
<input type="checkbox"/>							
UPPDRAG NR		RITAD/KONSTR. AV			HANDLAGGARE		
2021371		S. SELIN			S. SELIN		
DATUM		ANSVARIG					
2024-06-28		V. LUNDIN					
NYBYGGNAD OPE GÅRDSTUN							
MARKSEKTIONER							
SEKTION A,B,C & D							
SKALA		NUMMER			BET		
A1 1:200		A-01-2-0001					
A3 1:400							